

Data: 18/09/2018 - n. T272781 - Richiedente: BRNNNE56S21H131N
Totale schede: 1 - Formato di acquisizione: A3(297x420) - Formato stampa richiesto: A3(297x420)
Ultima planimetria in atti

Agenzia delle Entrate
CATASTO FABBRICATI
Ufficio provinciale di
Treviso


Scheda n.1 Scala 1: 200	Dichiarazione protocollo n. TV0096873 del 20/07/2016 Planimetria di u.i.u. in Comune di Treviso Cittadella Della Salute civ. 4	Identificativi Catastali: Sezione: I Foglio: 1 Particella: 2645 Subalterno:	Compilata da: Brunello Ennio Iscritto all'albo: Geometri Prov. Treviso N. 1646

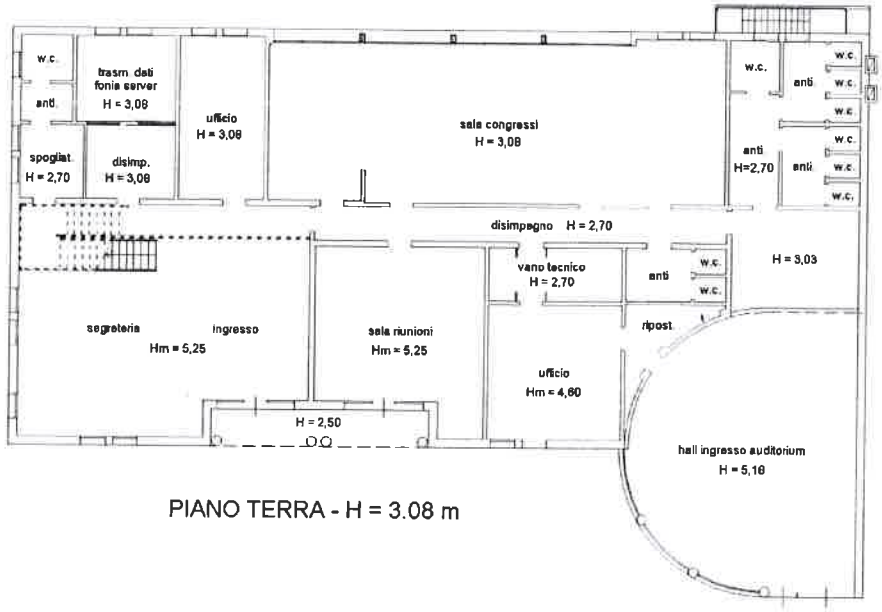

PIANO TERRA - H = 3.08 m

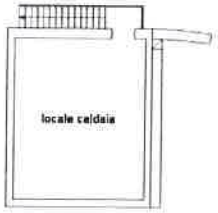

PIANO INTERRATO S1 - H = 2.40 m

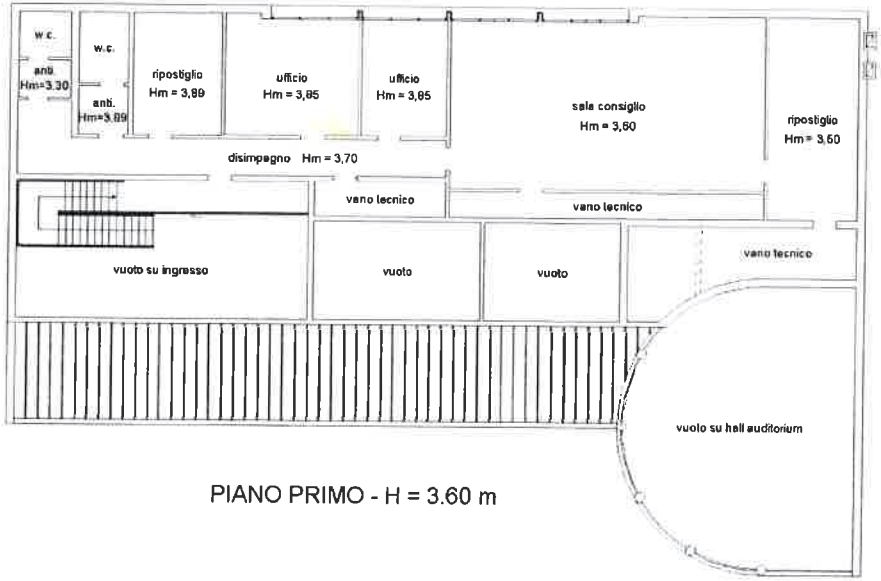

PIANO PRIMO - H = 3.60 m

nord
ORIENTAMENTO

Catasto dei Fabbricati - Situazione al 18/09/2018 - Comune di TREVISO (L407) - < Sez.Urb.: I - Foglio: 1 - Particella: 2645 - Subalterno: 0 >
VIA CITTADELLA DELLA SALUTE n. 4 piano: S1-T-1;

10 metri

Data: 18/09/2018 - n. T272781 - Richiedente: BRNNNE56S21H131N